

# F TYPE / 3LDK

専有面積 75.26m<sup>2</sup>(22.76坪)

バルコニー面積 [6-14階] 19.44m<sup>2</sup> (5.88坪)

[2-4階] 19.80m<sup>2</sup> (5.98坪) [5階] 19.70m<sup>2</sup> (5.95坪)

アルコーブ面積 3.15m<sup>2</sup> (0.95坪)


※6-14階タイプ(バルコニーの形状は、階により異なります。)



採光 通風

## 凡例

- アース付2口コンセント
- クーラー用コンセント
- 2口コンセント
- テレビ用アウトレット
- 電話用アウトレット
- プランクチップ
- ガスコンセント
- シャワー付混合水栓
- 給水栓
- 浴室暖房換気乾燥機
- 換気口
- レンジフード
- 屋内物干フック
- 出入り可能
- 網入型板ガラス
- 型板ガラス
- 網入透明ガラス
- ガス警報器
- ダウンライト
- 引掛シーリング
- ブラケット
- インターホン(室内機)
- インターホン(室外機)
- 人感センサーライト
- 給湯器リモコン
- 床暖房リモコン
- 浴室暖房換気乾燥機リモコン
- 給湯器
- 分電盤
- 熱感知器
- 蛍光灯
- 床暖房
- アルコーブ・ポーチ
- 収納スペース

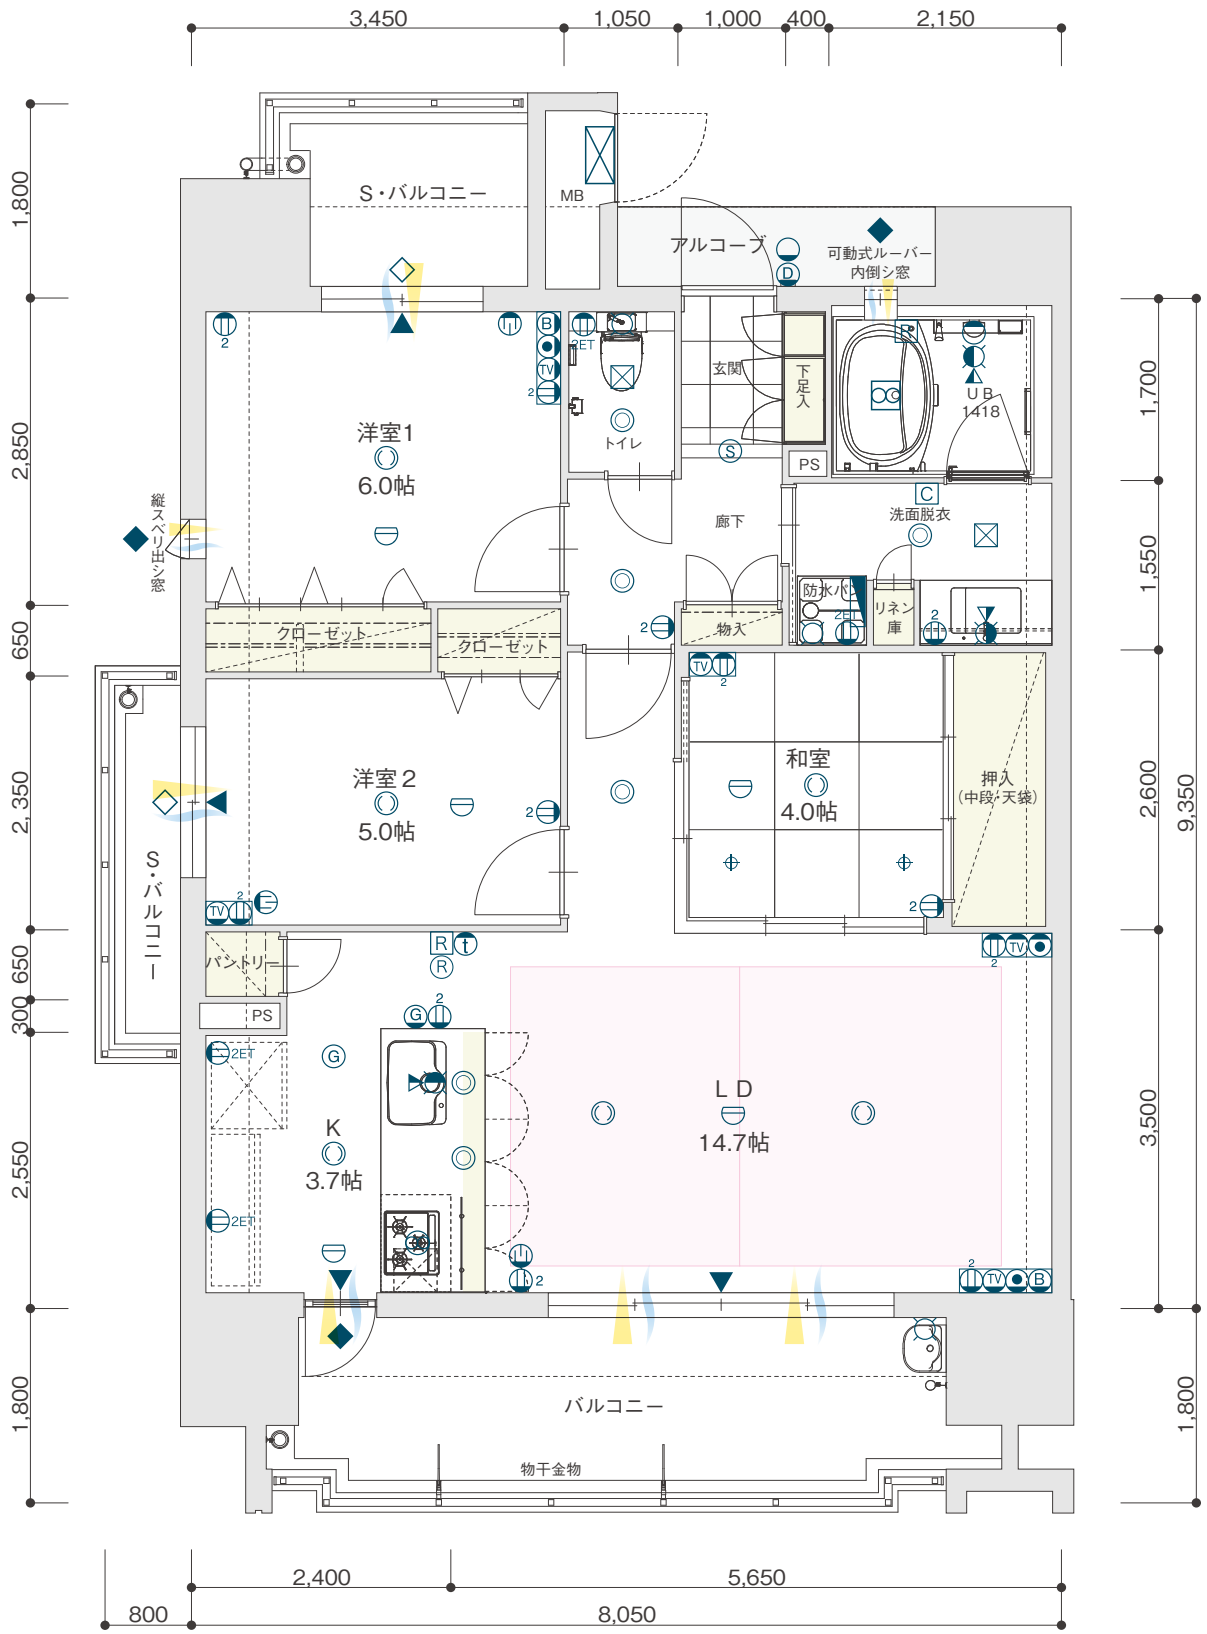

SCALE 1/70